

O Z N Á M E N Í

Oznamujeme všem vlastníkům a nájemcům pozemků v obci Mimoň,
že v termínu

říjen/2018 – listopad/2018

bude v této oblasti prováděna

**stavba, která řeší posílení rozvodné sítě NN
pro připojení nového OM, dle projektu
vypracovaného společností OMEXOM GA
Energio s.r.o.**

Montáž bude provádět firma OMEXOM GA Energio, s.r.o.,
Na Střílně 1929/8, 323 00 Plzeň - Bolevec,
tel.: 373303184, fax: 377542385.

IČO: 49196812 DIČ: CZ-49196812

Společnost je zapsaná v obch. rejstříku u Krajského soudu v Plzni, odd. C a vl. 4355

Oznámení je v souladu se zákonem č. 458/2000Sb., novelizován
z.č. 670/2004.

Případná majetková újma na nemovitostech a porostech bude
nahrazena dle téhož zákona.

OMEXOM GA Energio s.r.o.

Na Střílně 1929/8, Bolevec, 323 00 Plzeň

IČ: 49196812 • DIČ: CZ49196812

Tel.: 373 303 111

167

OMEXOM GA Energio s.r.o.

Na Střílně 1929/8, Bolevec

323 00 Plzeň

T +420 373 303 111

F +420 377 524 137

www.gaenergo.cz

Hl. sídlo: Plzeň

Obchodní rejstřík:

IČ 49196812, odd. C,

vl. 4355, Krajský soud v


Plzni

Jednatel:

Zdeněk Židek


Václav Hubač

Ing. Aleš Uldrych

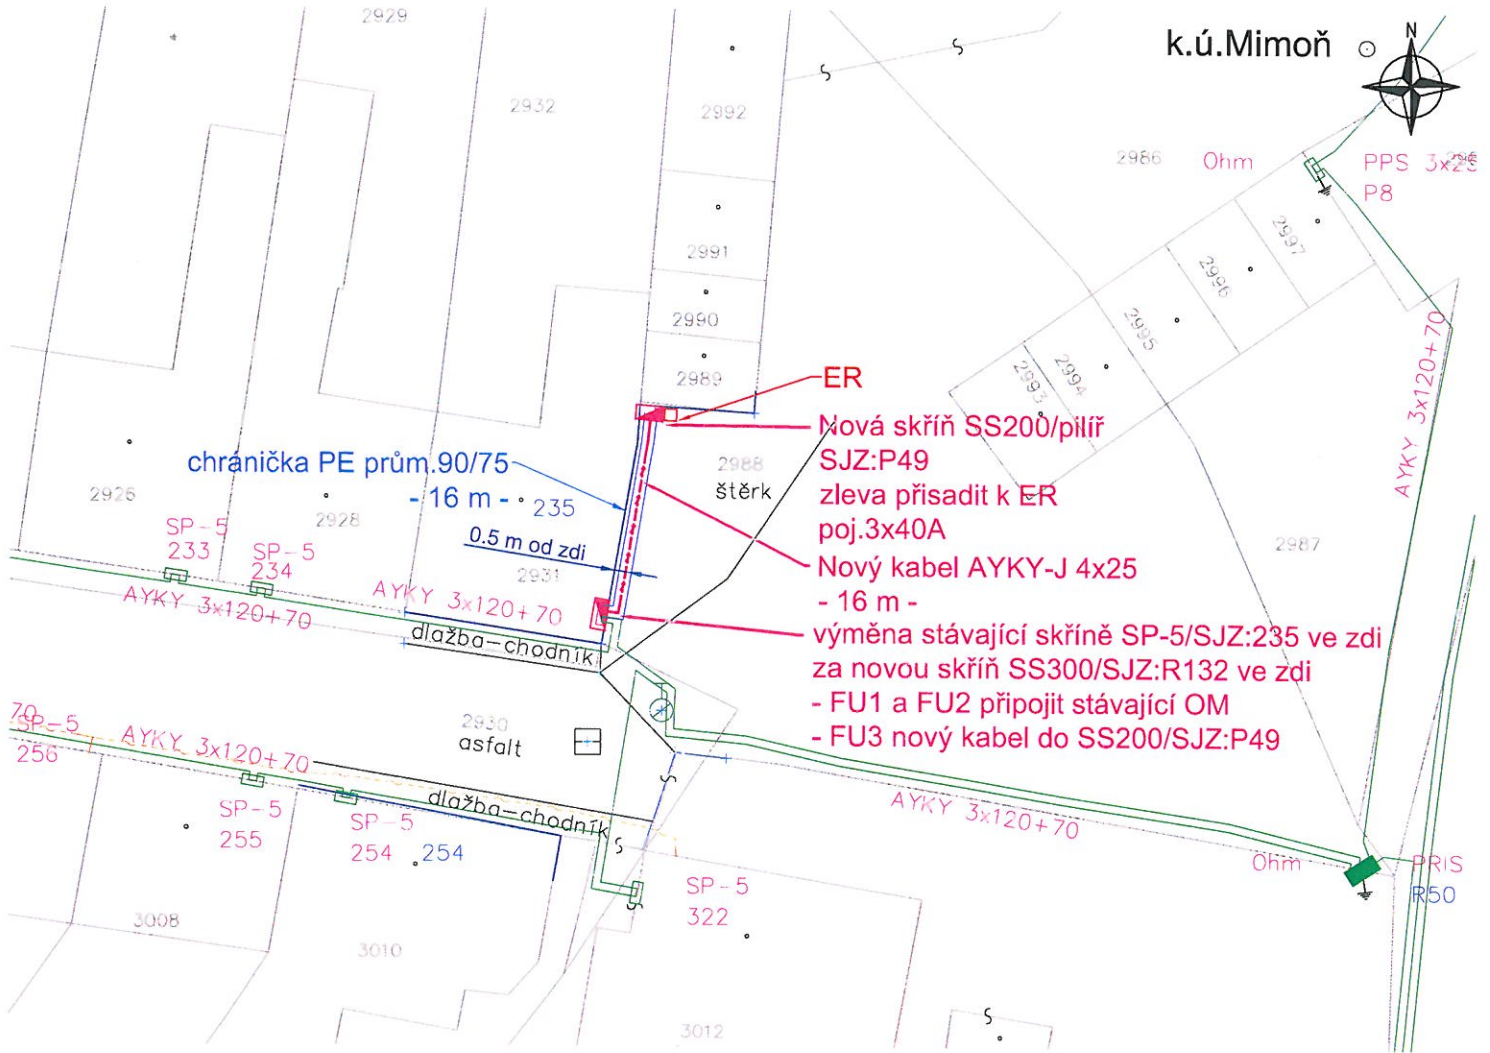

Technické řešení NN:

Stávající skříň 235 SP-5 bude vyměněna za SS300. Na FU1 a FU2 připojit stávající OM. Na FU3 bude připojen nový AYKY 4x25, který bude po cca 20m ukončen v nové SS200 umístěné v pilíři u hranice pozemku p.č.2989 (připojení dalších OM).
 Délka kabelové trasy cca 12 m.

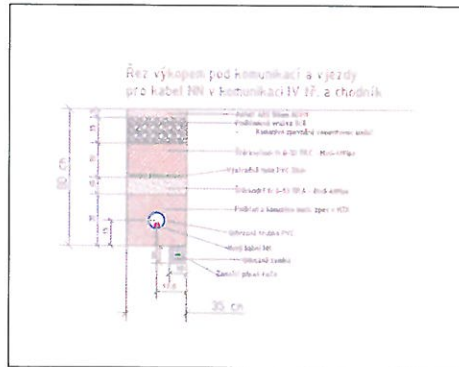

Legenda:

značky na výkrese neodpovídají měřítku

- nová pojistková skříň SS ...
- nový podpěrný betonový bod
- nový kabel NN AYKY-J
- nová domovní přípojka CYKY-J
- stávající kabelové vedení NN
- stávající vzdušné vedení NN
- stávající vedení VN
- vedení - vodovod
- vedení - plyn
- vedení - sdělovací vedení
- vedení - kanalizace
- vedení - VO kabel NN
- rozhraní ploch
- hranice parcel
- kabelová chránička vedení NN

Poznámky:

Napěťová hladina NN: 3 x 400/230 V, 50 Hz, TN-C. Ochrana před úrazem elektrickým proudem automatickým odpojením od zdroje dle ČSN 33 2000-4-41 ed. 2 a PNE 33 0000-1.


Ochranné pásmo:

Ochranné pásmo podzemního vedení elektrizační soustavy do 110 kV (dle Energetického zákona 458/2000 Sb. č. 314/2009, §46 Ochranné pásma), tzn. 1 m po obou stranách krajního kabelu.

Bude respektována min. vzdálenost od ostatních objektů a zařízení infrastruktury dle ČSN 73 6005.

Zákres sítí podzemní a nadzemní infrastruktury je pouze orientační, přesné určení polohy nového vedení NN bude provedeno při realizaci po vytyčení stávajících sítí.

Před započítáním vlastních montážních (výkopových) prací je nutné dodržet podmínky stanovisek jednotlivých správců stávajících podzemních zařízení, tj. znovu ověřit existenci stávajícího podzemního zařízení.

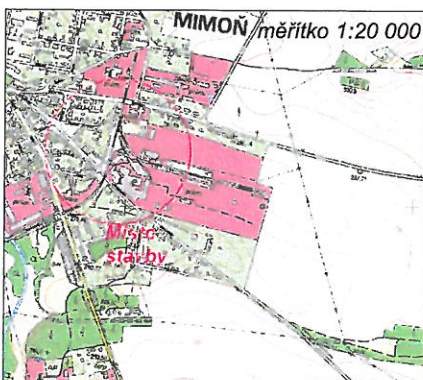

Vypracoval: Michal Spilka Přezkoumal: Vít Sláma Schválil: Pavel Němeček		Akce: CL-Mimoň, p.č.2989-kNN, skříň 235 za SS300 Číslo stavby: IP-12-4008325	Číslo výkresu: <h1 style="text-align: center;">C.3</h1>
 OMEXOM GA Energo s.r.o. Na Střílné 1929/B CZ - 323 00 Plzeň - Bolevec tel. +420 373 303 111		Investor: ČEZ Distribuce, a.s. Teplická 874/8 405 02 Děčín IV	Číslo zakázky: 506018803001 Slupeň PD: DPS
		Datum: 06/2018 Formát: 1 x A3 Měřítko: 1:250 Archivní číslo: GA-506018803001-C.3	