

OZNÁMENÍ

Oznamujeme všem vlastníkům a nájemcům pozemků v obci Srní Potok, že v termínu

květen/2017 – říjen/2017

bude v této oblasti prováděna

stavba, která řeší rekonstrukci sítě NN, dle projektu vypracovaného společností ELIPROM s.r.o..

Montáž bude provádět firma OMEXOM GA Energo, s.r.o.,
Na Střílně 1929/8, 323 00 Plzeň - Bolevec,
tel.: 373 303 184, fax: 377 542 385.

IČO: 49196812 DIČ: CZ-49196812

Společnost je zapsaná v obch. rejstříku u Krajského soudu v Plzni, odd. C a vl. 4355

Oznámení je v souladu se zákonem č. 458/2000Sb., novelizován z. č. 670/2004.

Případná majetková újma na nemovitostech a porostech bude nahrazena dle téhož zákona.

OMEXOM GA Energo s.r.o.

Na Střílně 1929/8, Bolevec, 323 00 Plzeň

IČ: 49196812 • DIČ: CZ49196812

Tel.: 373 303 111

167

OMEXOM GA Energo s.r.o.

Na Střílně 1929/8, Bolevec

323 00 Plzeň

T +420 373 303 111

F +420 377 524 137

www.gaenergo.cz

Hl. sídlo: Plzeň

Obchodní rejstřík:

IČ 49196812, odd. C,

vl. 4355, Krajský soud v


Plzni

Jednatelé:

Zdeněk Židek

Václav Hubaň

Ing. Aleš Ulárych

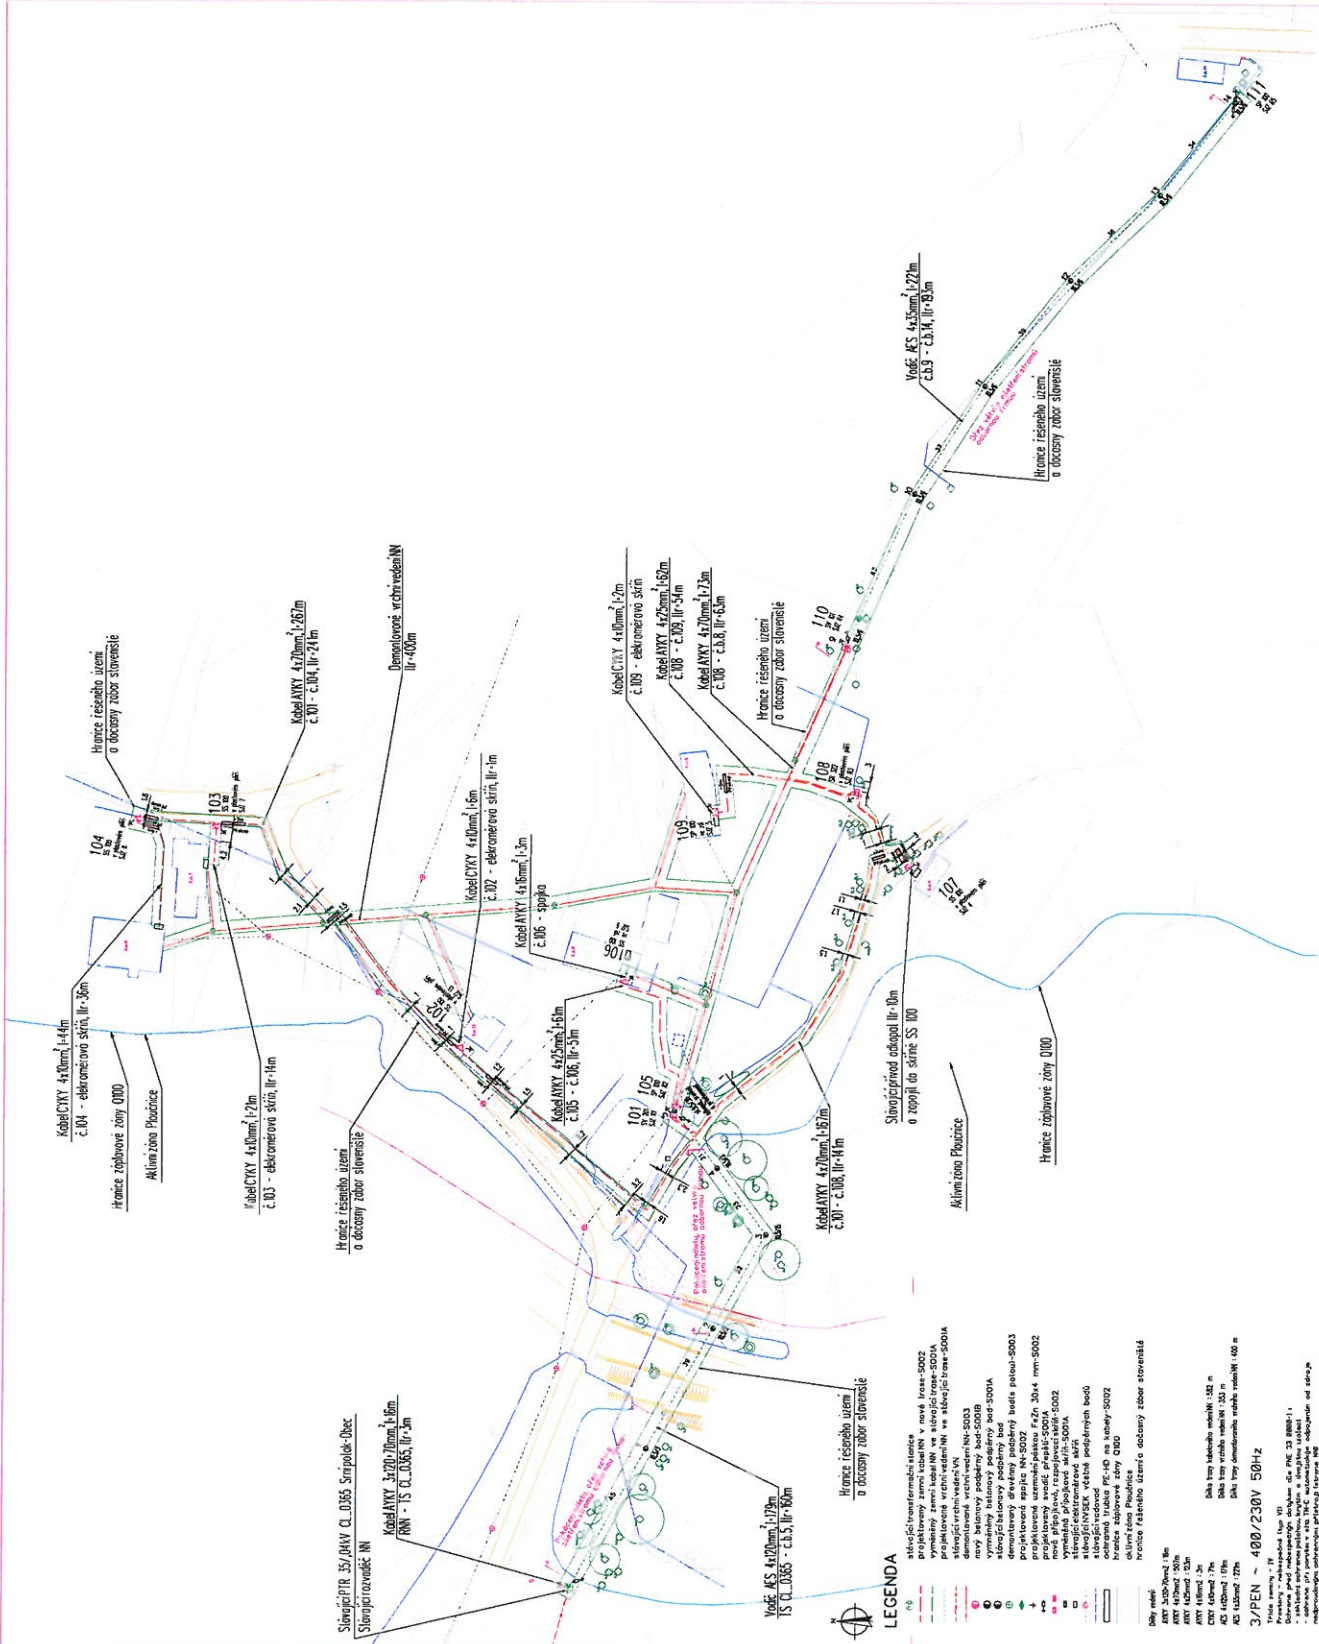

LEGENDA


